


Darstellung mit Genehmigung des Staatsbetriebes Geobasisinformation und Vermessung Sachsen.
 Änderungen und thematische Ergänzungen durch den Herausgeber.
 Jede Vervielfältigung bedarf der Erlaubnis
 durch den Staatsbetrieb Geobasisinformation und Vermessung Sachsen.

Zeichenerklärung

-  Autobahn
-  Bundesstraße
-  Staatsstraße
-  Kreisstraße
-  Baubereich

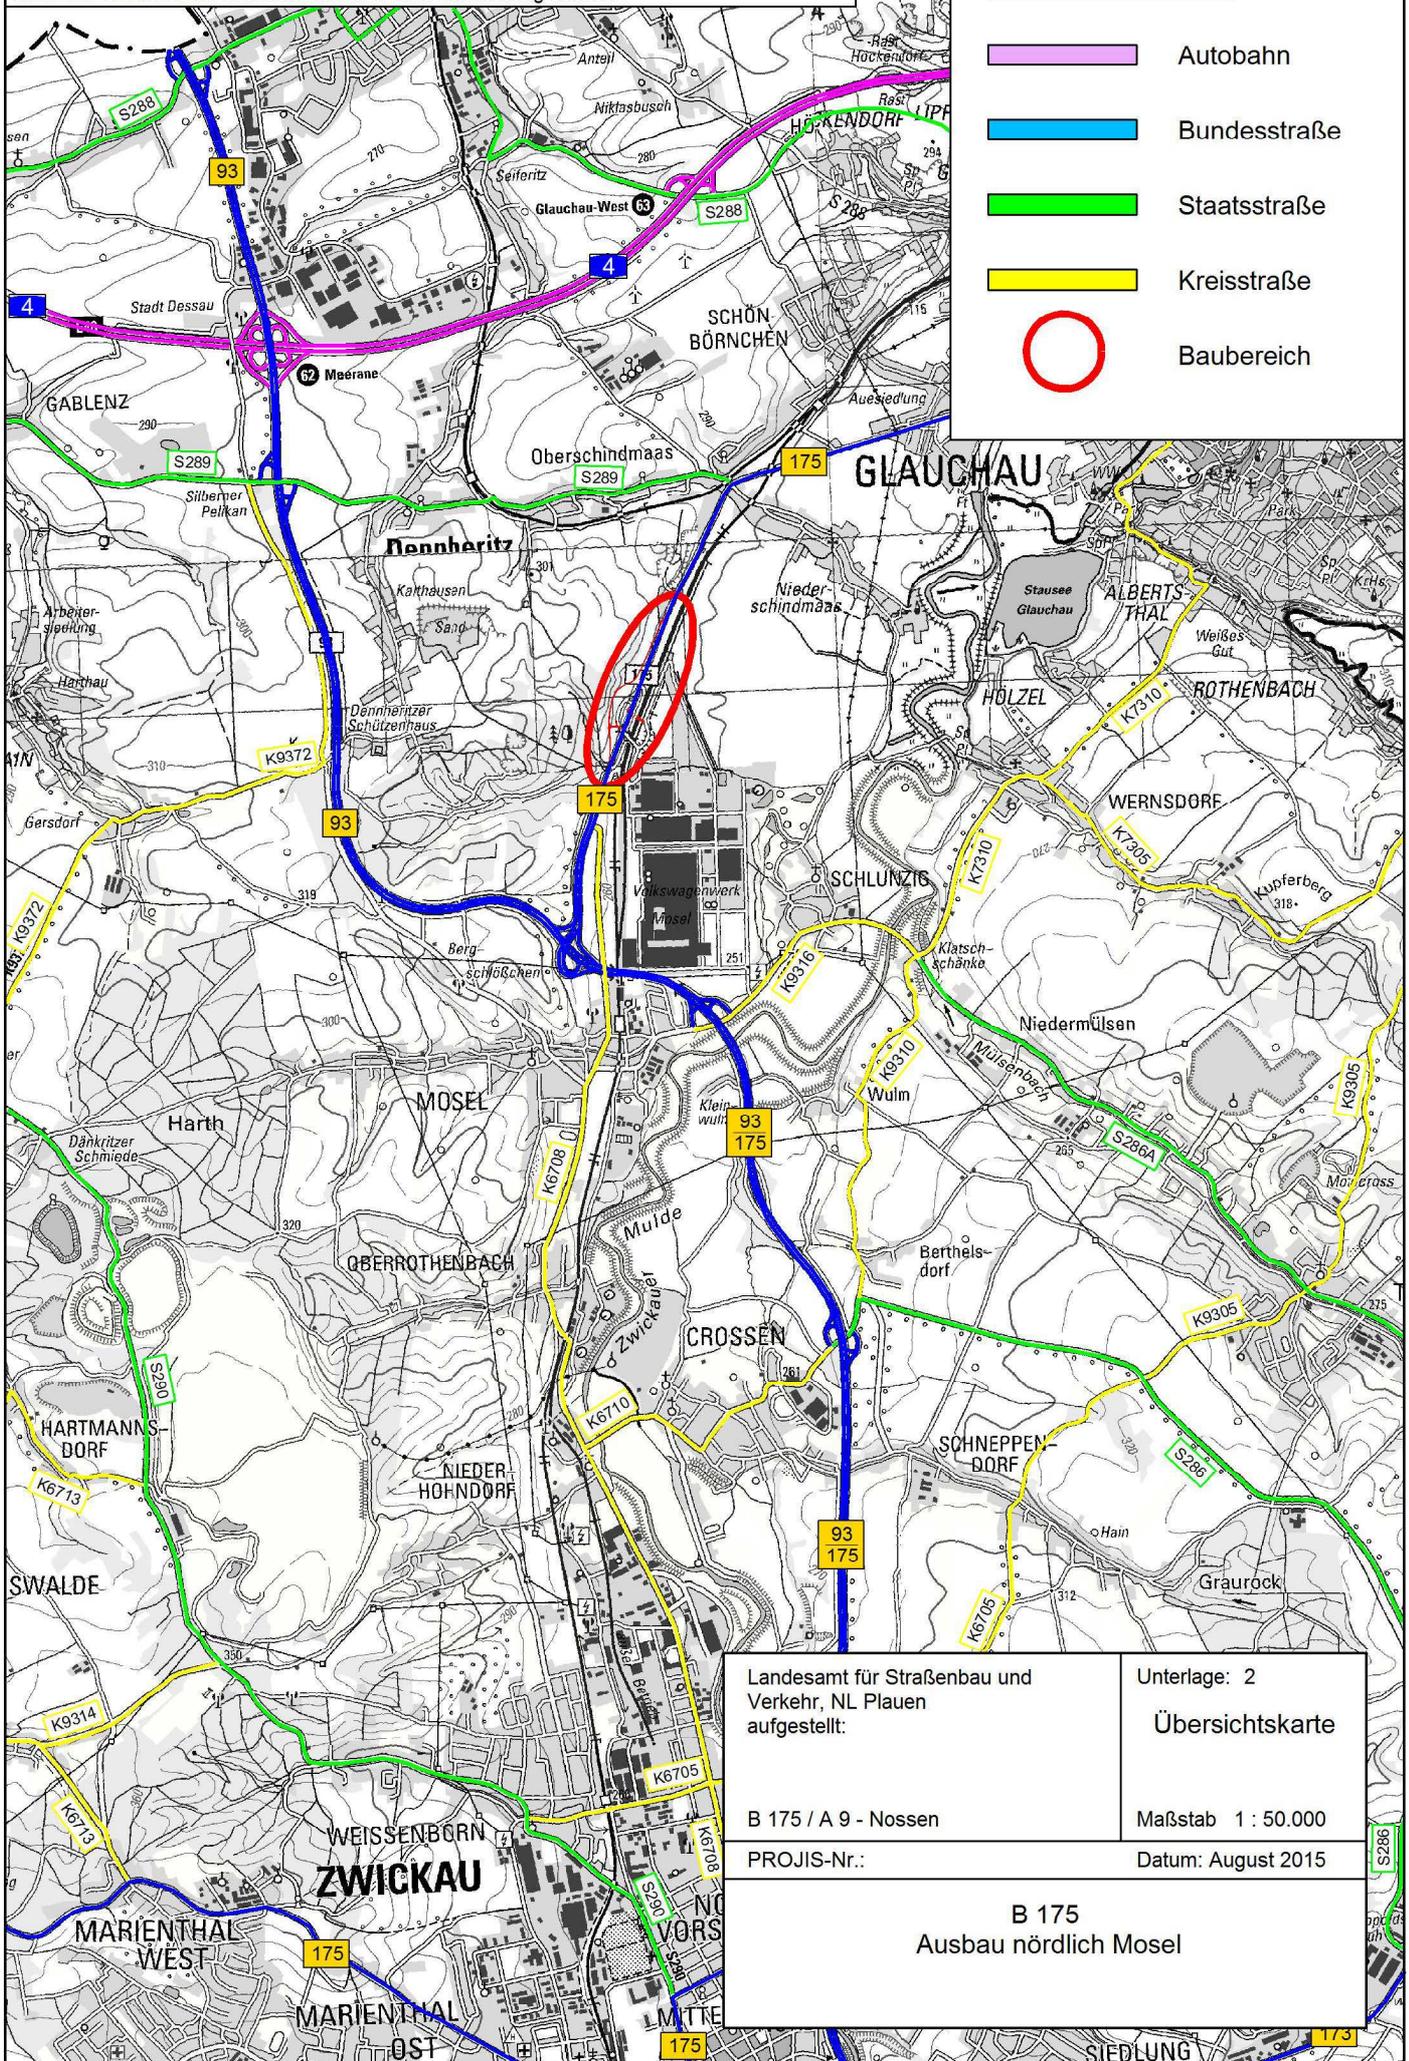

Landesamt für Straßenbau und Verkehr, NL Plauen aufgestellt:	Unterlage: 2
B 175 / A 9 - Nossen	Übersichtskarte
PROJIS-Nr.:	Maßstab 1 : 50.000
	Datum: August 2015
B 175 Ausbau nördlich Mosel	